


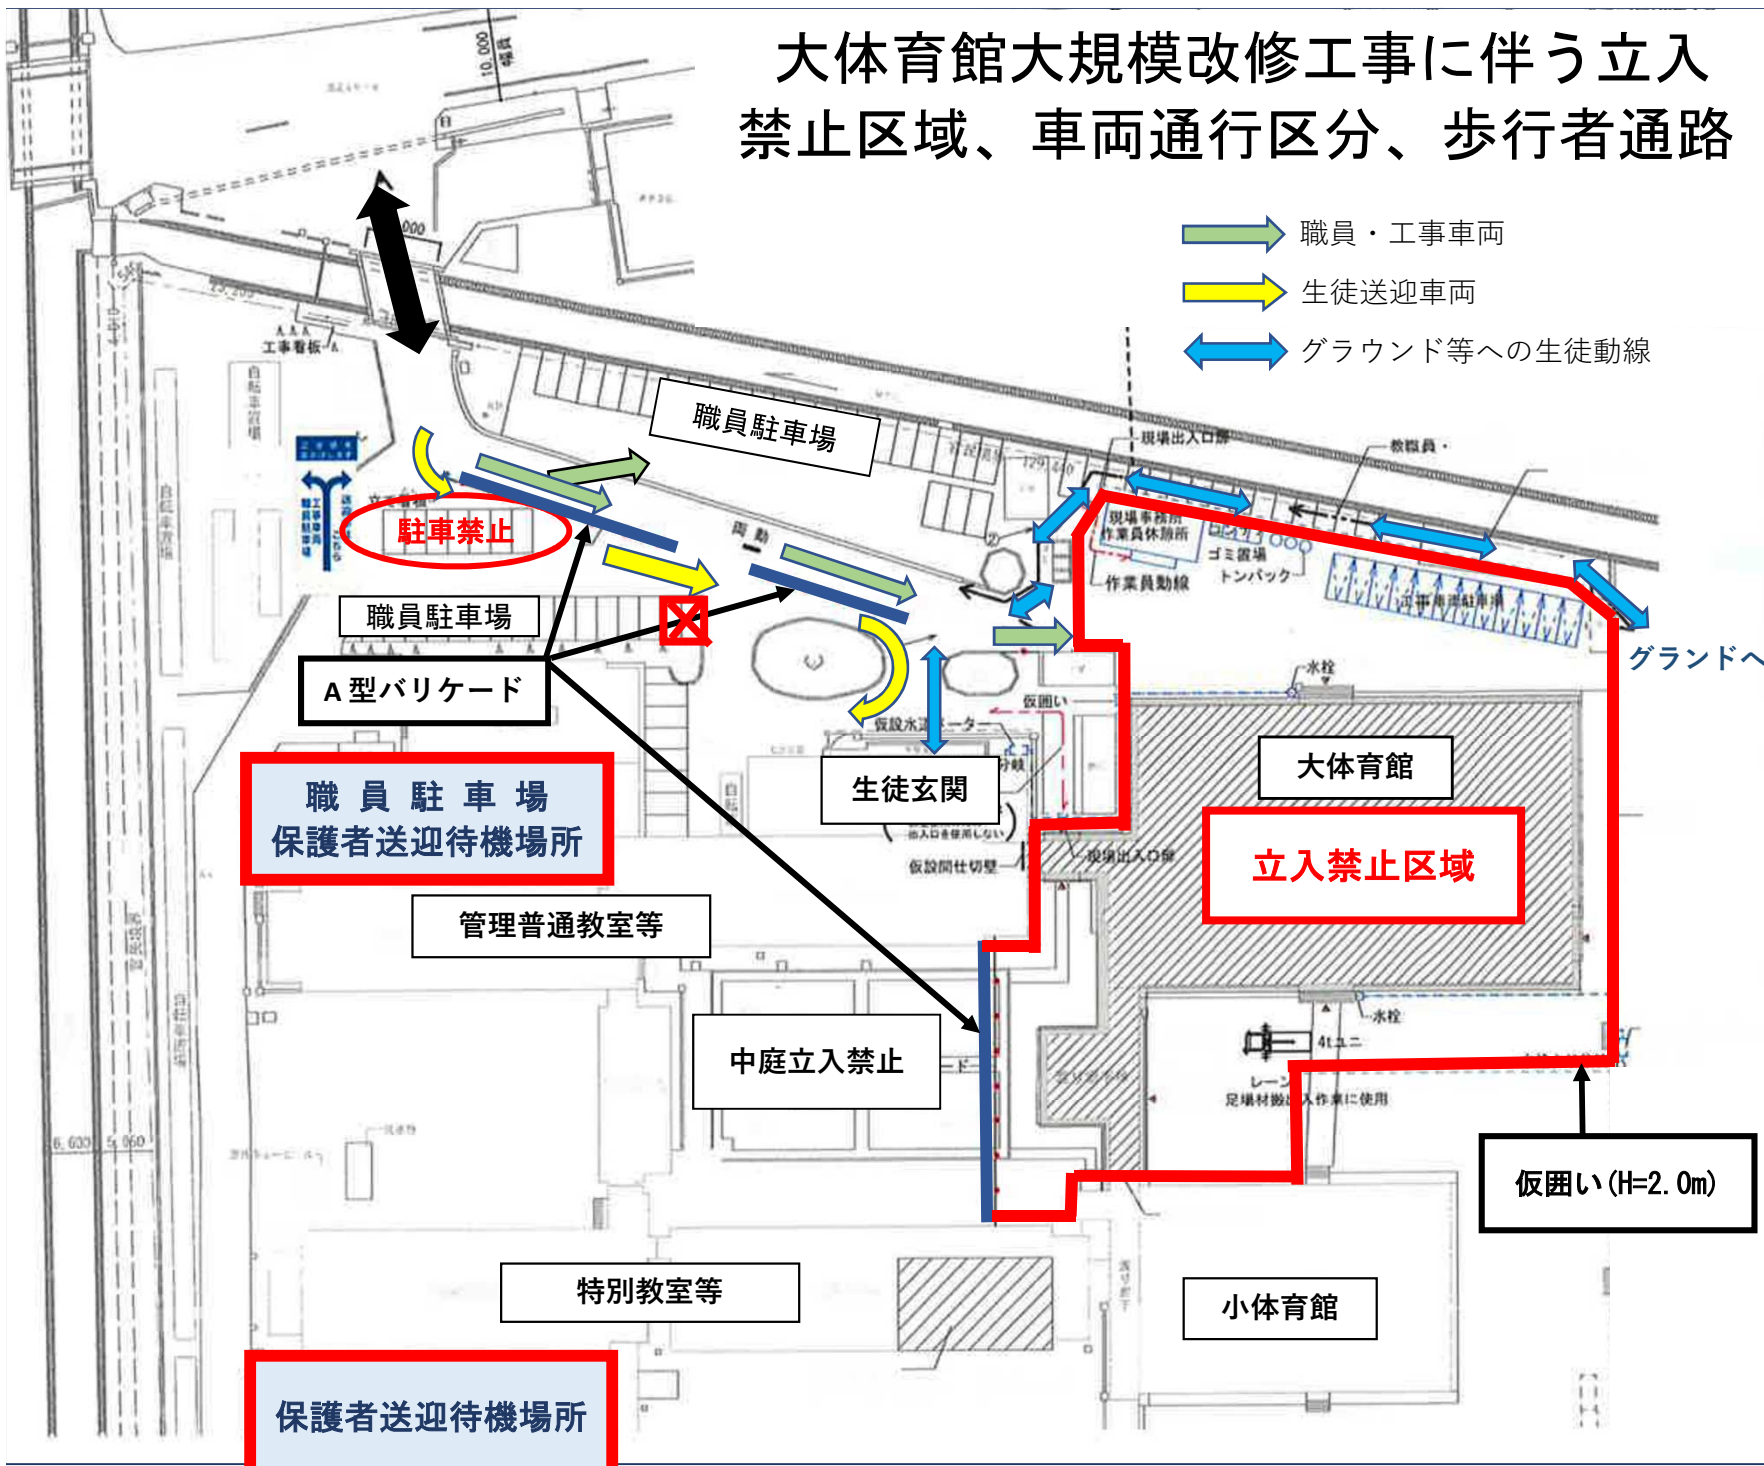


# 大体育館大規模改修工事に伴う立入禁止区域、車両通行区分、歩行者通路



-  職員・工事車両
-  生徒送迎車両
-  グラウンド等への生徒動線

A型バリケード



仮囲い



工事区域出入口



生徒のグラウンドへの通路



職員駐車場  
保護者送迎待機場所

保護者送迎待機場所

立入禁止区域

仮囲い(H=2.0m)